


Blockhaus Modell WL-156 Diana



1. Terrasse	
2. Windfang	4,4 m ²
3. Garderobe	4,3 m ²
4. WC	2,1 m ²
5. Treppenhaus	18,1 m ²
6. Abstellraum	6,3 m ²
7. Sauna Vorraum	3,9 m ²
8. Sauna Dusche	6,6 m ²
9. Sauna	3,9 m ²
10. Küche	15,6 m ²
11. Wohnzimmer	15,3 m ²
12. Terrasse	
13. Terrasse	
14. Terrasse	
15. Treppenhaus	8,8 m ²
16. WC	2,5 m ²
17. Dusche	3,4 m ²
18. Schlafzimmer	15,6 m ²
19. Schlafzimmer	14,8 m ²
20. Schlafzimmer	14,8 m ²
21. Schlafzimmer	15,6 m ²
22. Balkon	
23. Balkon	
24. Balkon	
25. Balkon	

156,0 m²

mit Terrasse u. Balkon 223,4 m²

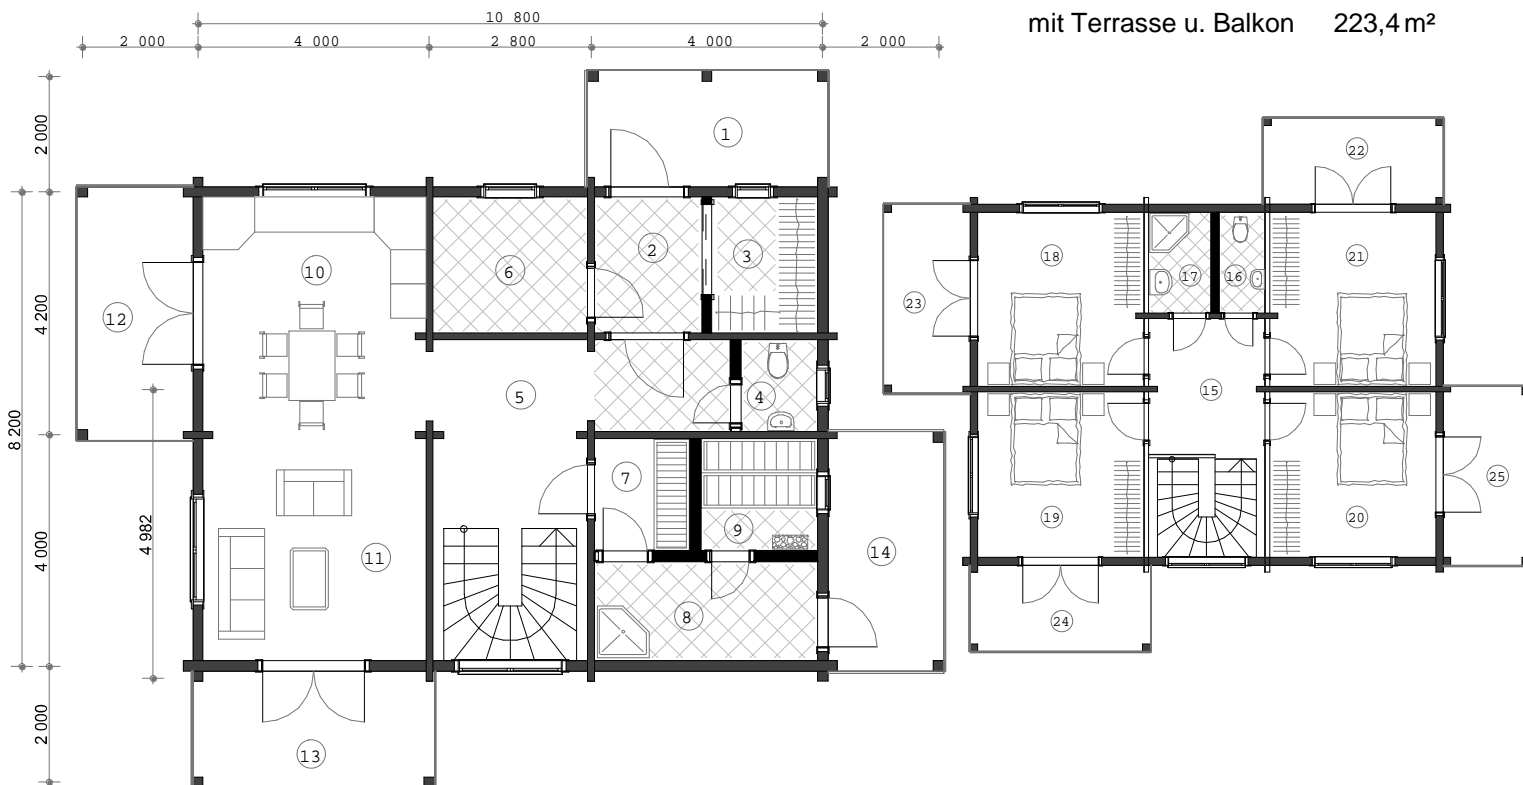

Blockhäuser von Wummihaus
 Helmut Dengler
 Söldener Straße 18
 De-94269 Rinchnach

Kontakt:
 fon: 0049-(0)9921-904409
 fax: 0049-(0)9921-905121
 e-mail: info@wummihaus.de
 website: www.wummihaus.de