


Blockhaus Modell WL-168 Hanna

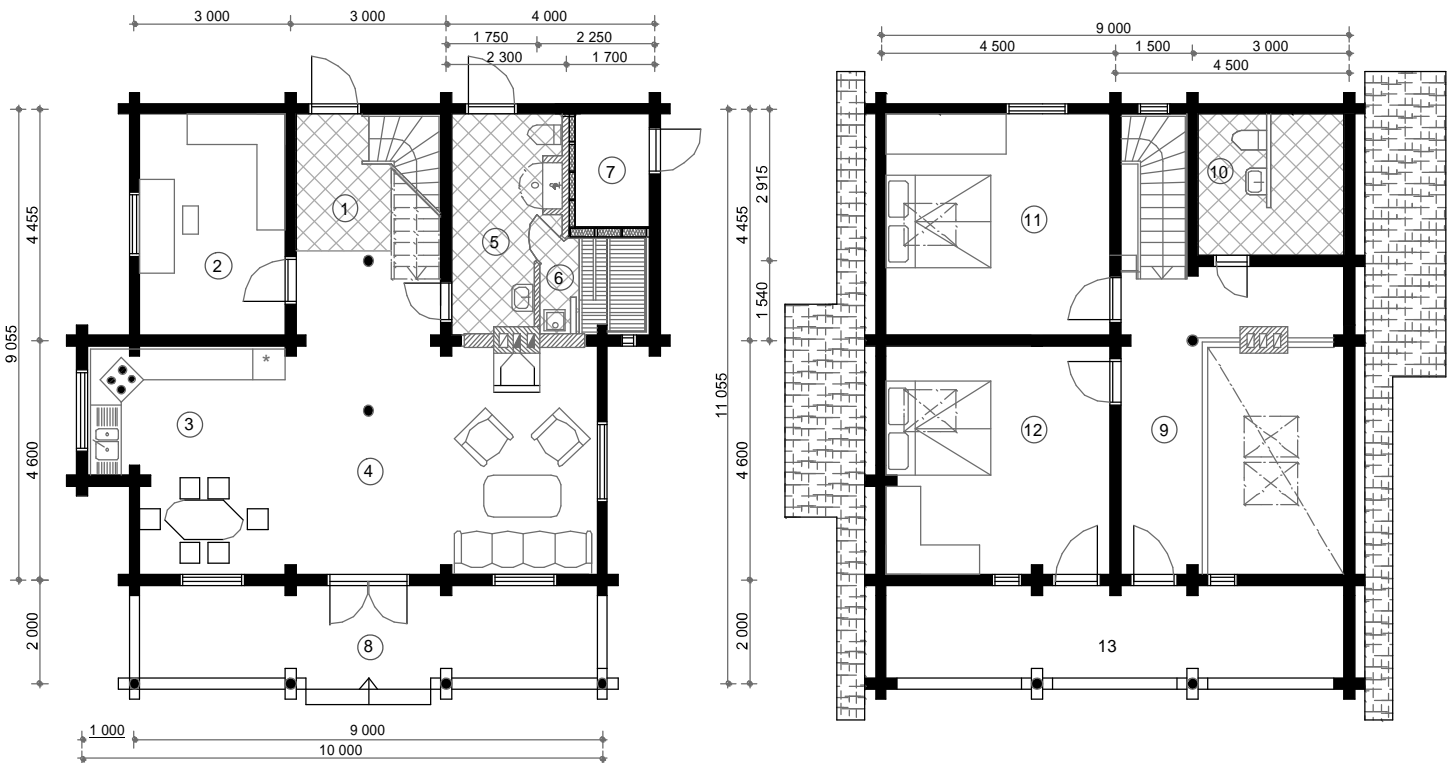

| | |
|------------------|----------------------|
| 1. Diele | 11,8 m ² |
| 2. Büro | 11,8 m ² |
| 3. Wohnküche | 14,7 m ² |
| 4. Wohnzimmer | 26,9 m ² |
| 5. Dusche/WC | 8,0 m ² |
| 6. Sauna | 3,6 m ² |
| 7. Abstellraum | 3,1 m ² |
| 8. Terrasse | 15,8 m ² |
| 9. Gallerie | 12,2 m ² |
| 10. Badezimmer | 7,3 m ² |
| 11. Schlafzimmer | 18,2 m ² |
| 12. Schlafzimmer | 18,8 m ² |
| 13. Balkon | 15,8 m ² |
| | <hr/> |
| | 168,0 m ² |

Rundstamm Ø210 mm



Blockhäuser von Wummihaus
 Helmut Dengler
 Söldener Straße 18
 De-94269 Rinchnach

Kontakt:
 fon: 0049-(0)9921-904409
 fax: 0049-(0)9921-905121
 e-mail: info@wummihaus.de
 website: www.wummihaus.de