


Blockhaus Modell WL-227 Margit



Rundstamm Ø190 mm

1. Terrasse	
2. Windfang	2,1 m ²
3. Diele	9,5 m ²
4. Badezimmer	12,9 m ²
5. Sauna	3,1 m ²
6. Büro	11,5 m ²
7. Schlafzimmer	20,8 m ²
8. Utility Raum	12,9 m ²
9. Terrasse	
10. Küche	12,2 m ²
11. Wohn/Esszimmer	53,3 m ²
12. Gallerie	36,7 m ²
13. Dusche/WC	9,9 m ²
14. Schlafzimmer	11,7 m ²
15. Schlafzimmer	14,3 m ²
16. Schlafzimmer	16,1 m ²
Summe	227,0 m ²
mit Terrassen	320,0 m ²

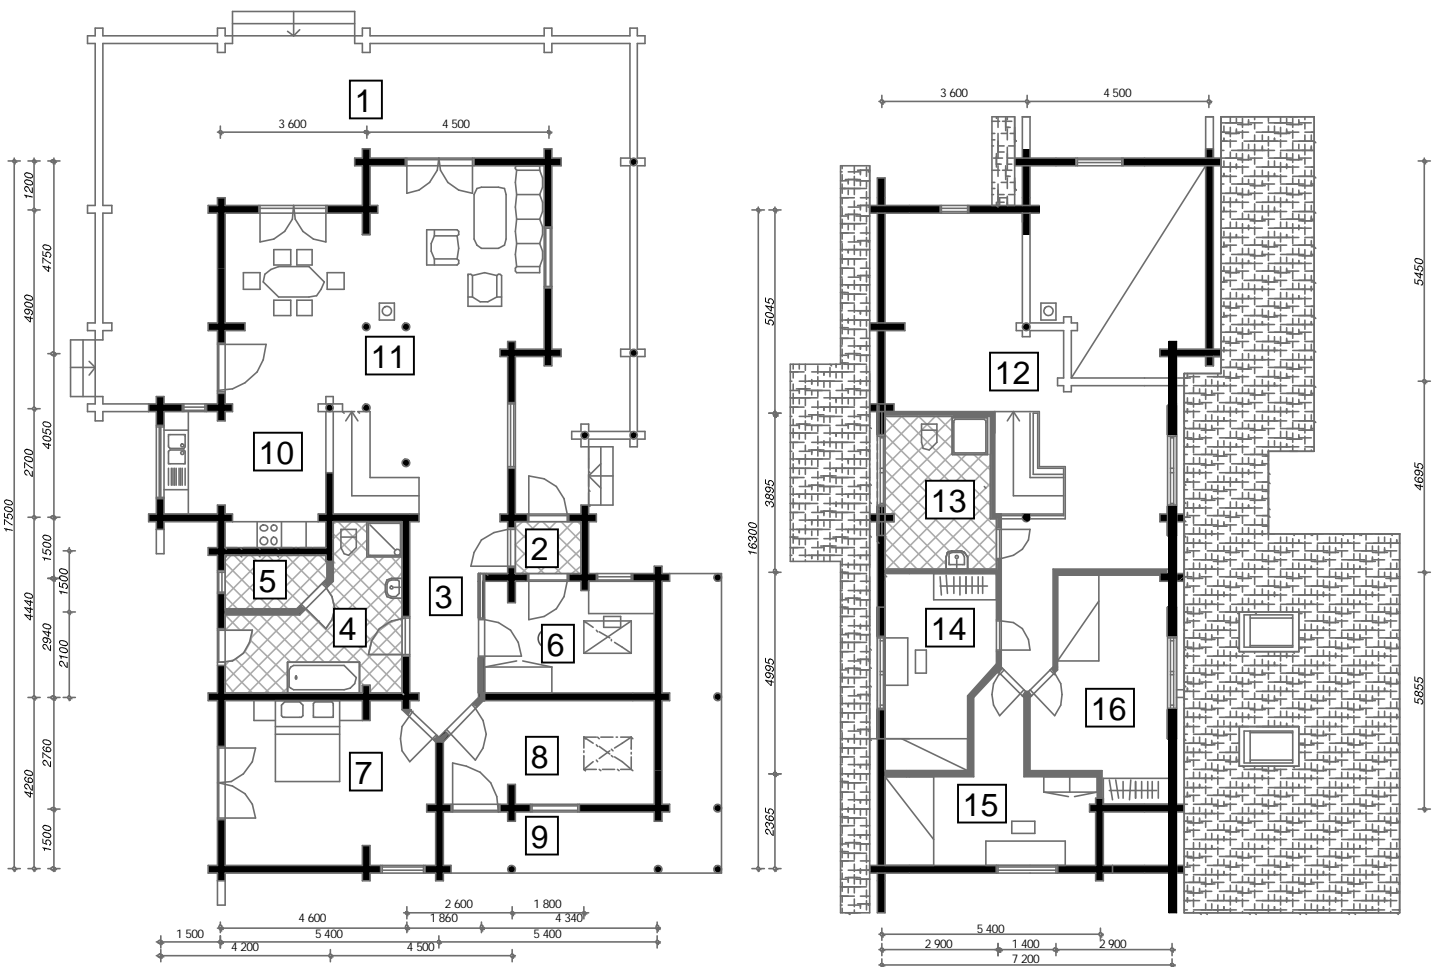

Blockhäuser von Wummihaus
 Helmut Dengler
 Söldener Straße 18
 De-94269 Rinnach

Kontakt:
 fon: 0049-(0)9921-904409
 fax: 0049-(0)9921-905121
 e-mail: info@wummihaus.de
 website: www.wummihaus.de