


Blockhaus Modell WL-84 Erika

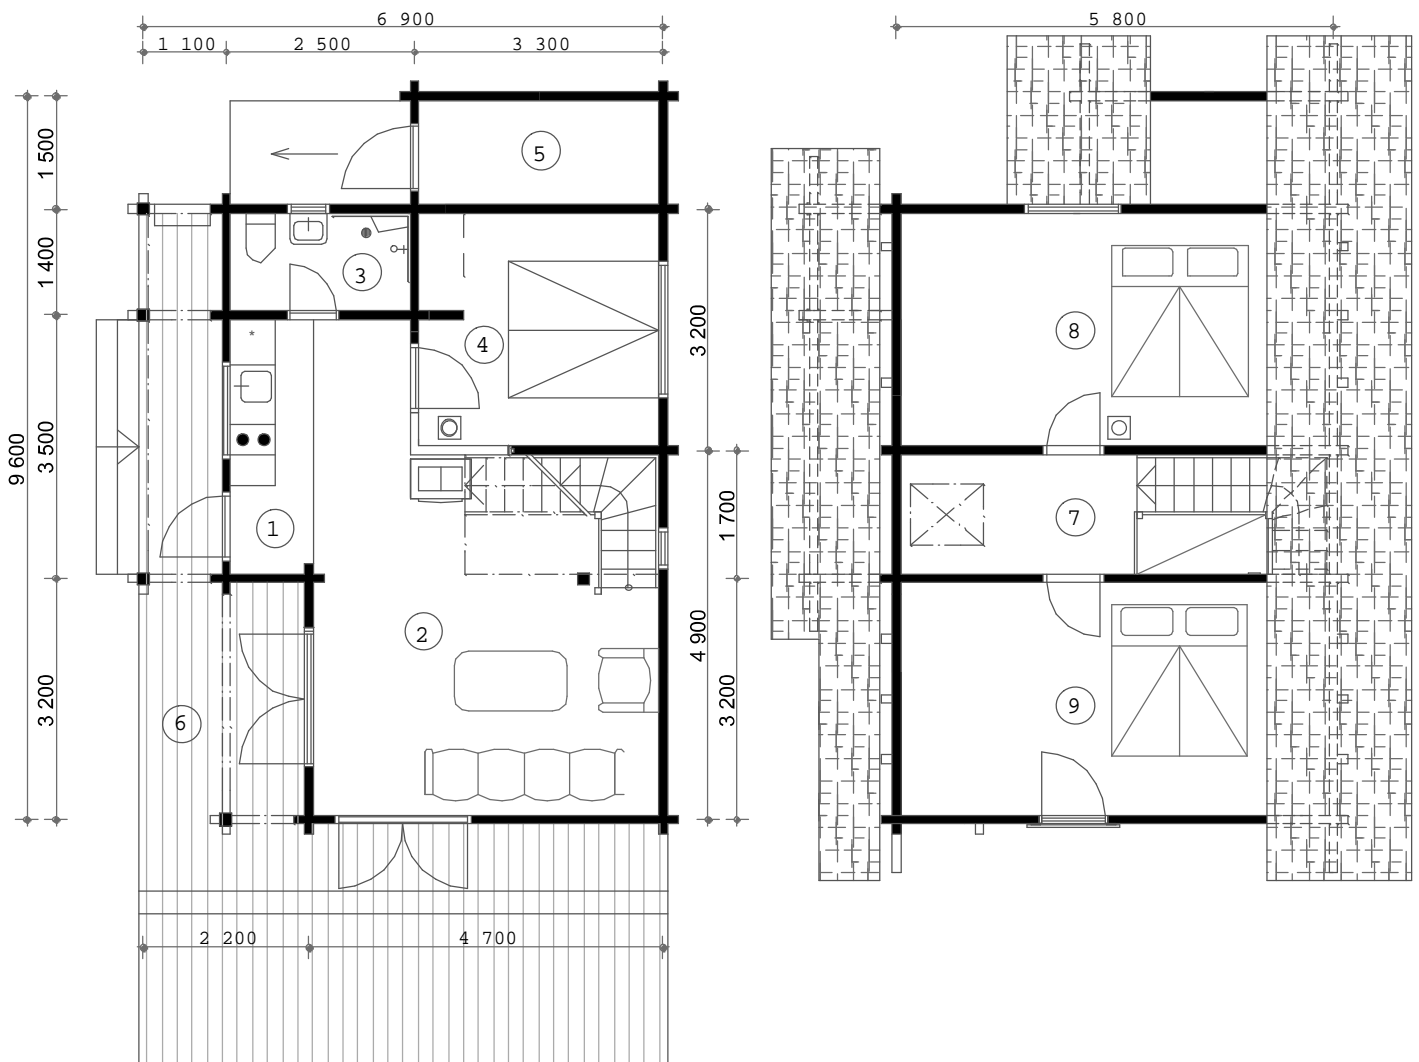

1. Eingang/Küche	3,4 m ²
2. Wohnzimmer	22,0 m ²
3. Dusche/WC	3,4 m ²
4. Schlafzimmer	9,9 m ²
5. Geräteabstellraum	4,5 m ²
6. Terrasse	
7. Galerie	5,5 m ²
8. Schlafzimmer	17,7 m ²
9. Schlafzimmer	17,7 m ²
Summe	<u>84,0 m²</u>

Vierkantblock 88mm mit 150mm Ständerbau und Vierkantpanelle an der Innenseite



Blockhäuser von Wummihaus
 Helmut Dengler
 Söldener Straße 18
 De-94269 Rinchnach

Kontakt:
 fon: 0049-(0)9921-904409
 fax: 0049-(0)9921-905121
 e-mail: info@wummihaus.de
 website: www.wummihaus.de