

Blockhaus Modell Altstadt-Agnes mit 115 m² Nutzfläche




1. Eingangsbereich	7,9 m ²
2. Wohn-Küche	34,8 m ²
3. Büro	11,0 m ²
4. Dusche/WC	7,4 m ²
5. Sauna	3,1 m ²
6. Vordach/Eingang	4,7 m ²
7. Terrasse	10,5 m ²
8. Gallerie	18,0 m ²
9. Badezimmer	8,2 m ²
10. Schlafzimmer	8,2 m ²
11. Schlafzimmer	8,2 m ²
12. Schlafzimmer	8,2 m ²
13. Balkon	8,0 m ²
	<hr/>
	138,2 m ²

Summe ohne Vordach
Balkon u. Terrasse 115,0 m²

Vierkanntblock 202 mm, einschalig

Hinweis: dieses Modell ist von Grundriss identisch mit Haus WL-157 Agnes, [siehe ältere Projekte](#)

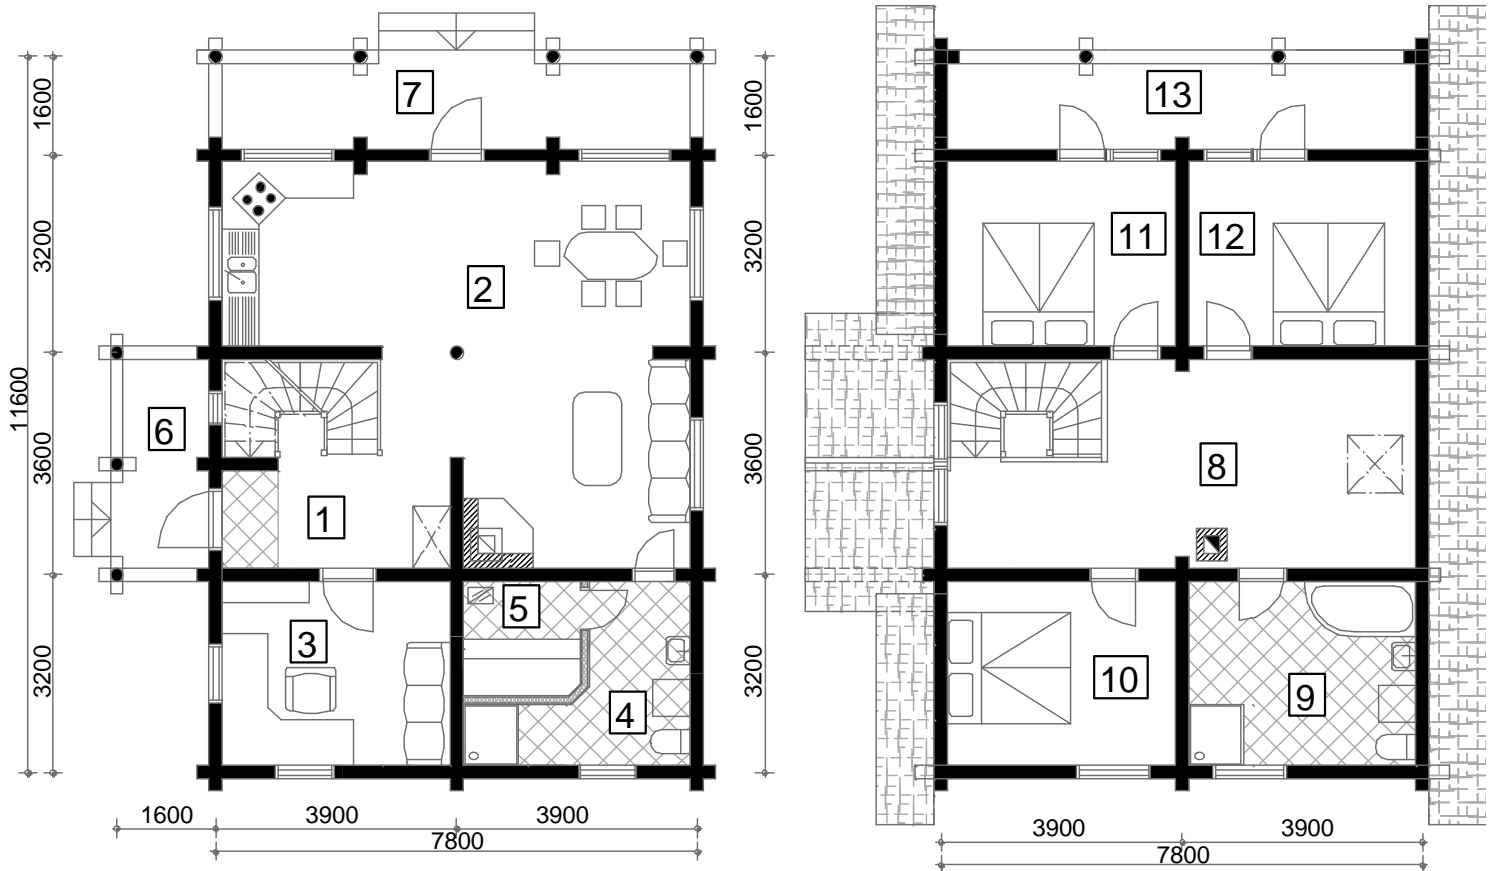

Blockhäuser von Wummihaus
Helmut Dengler
Söldener Straße 18
De-94269 Rinchnach

Kontakt:
fon: 0049-(0)9921-904409
fax: 0049-(0)9921-905121
e-mail: info@wummihaus.de
website: www.wummihaus.de